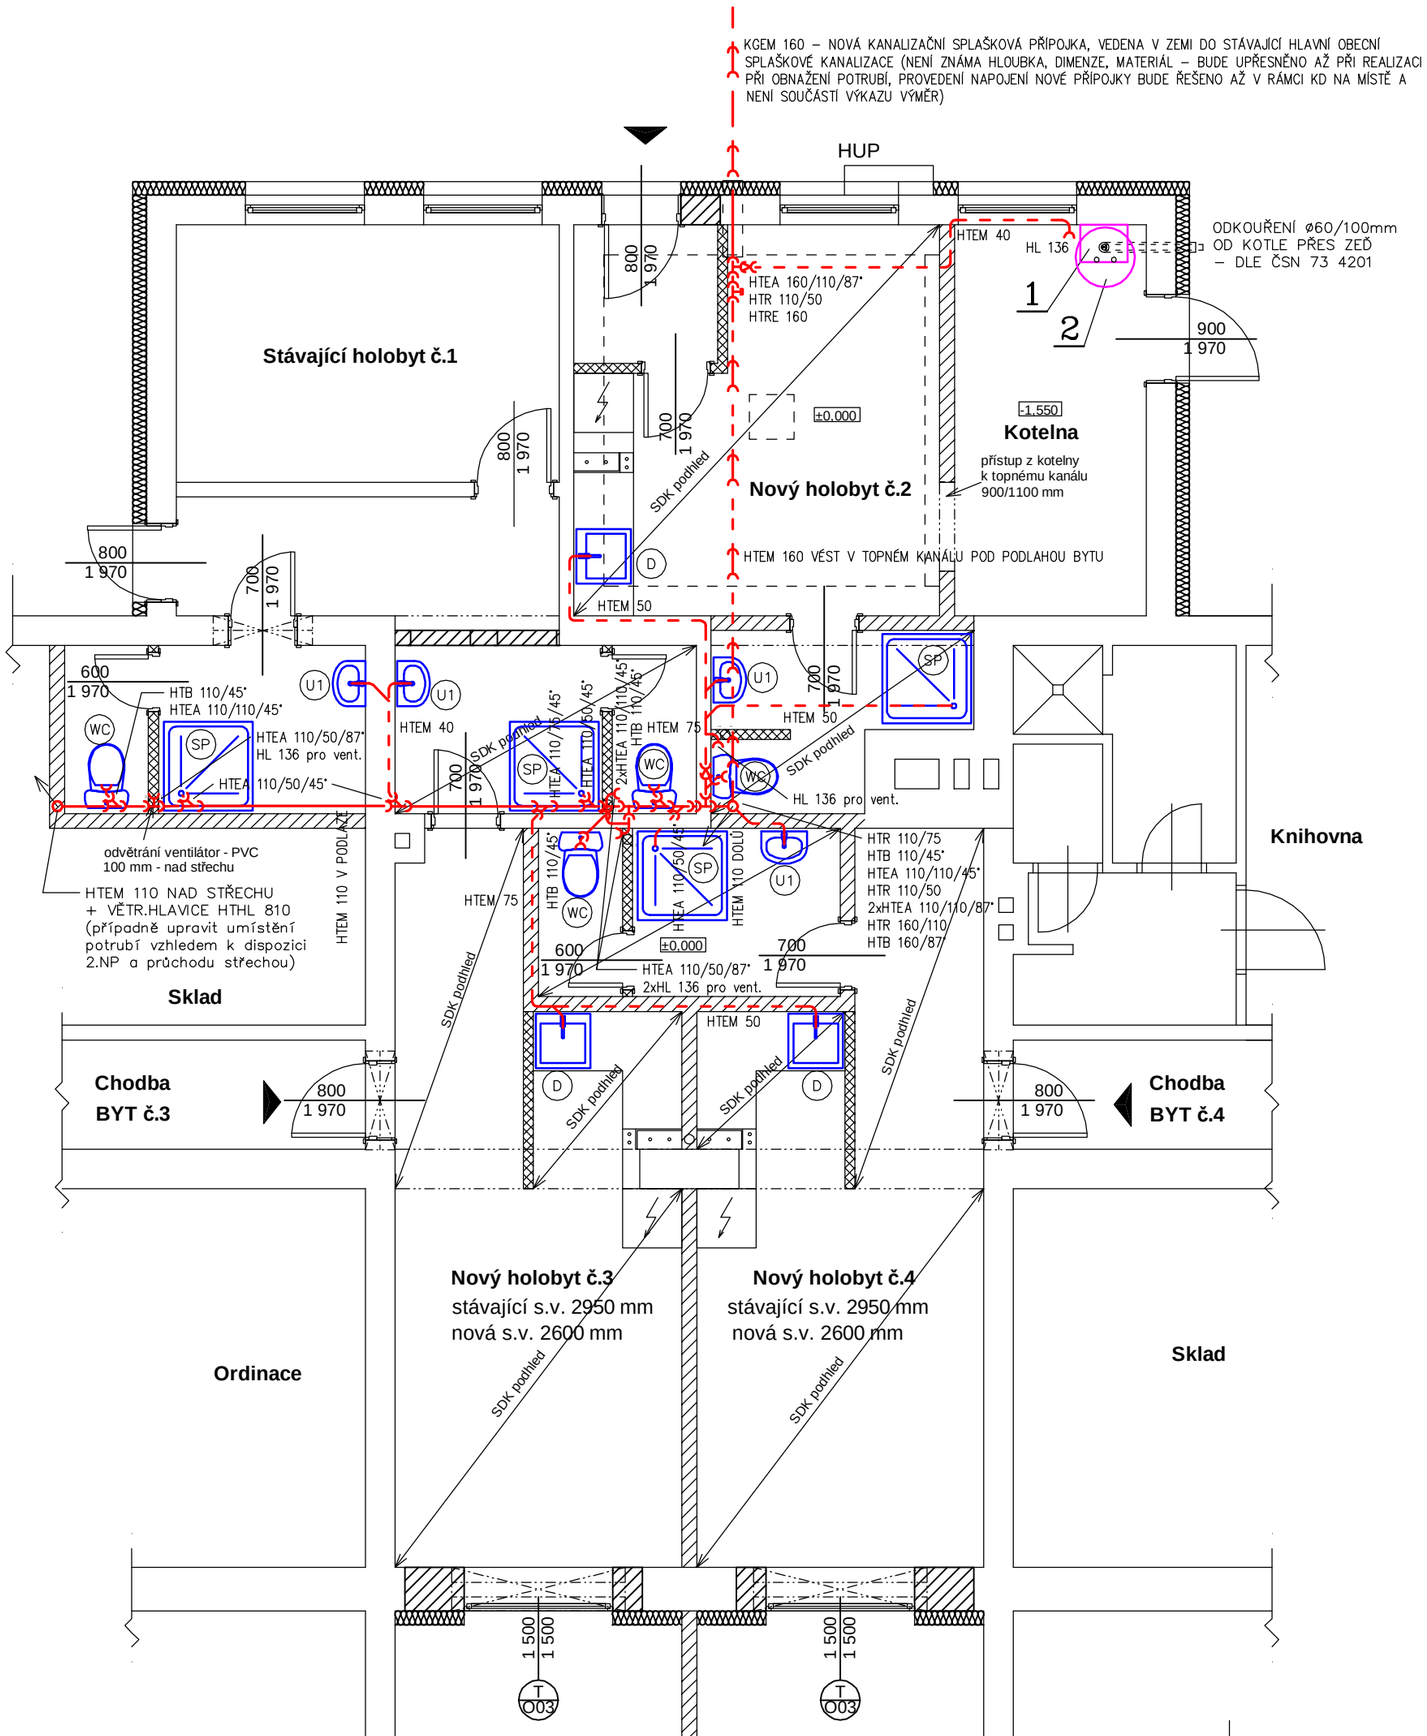

LEGENDA

POTRUBÍ

VNITŘNÍ KANALIZAČNÍ POTRUBÍ JE NAVRŽENO Z PLASTOVÉHO POTRUBÍ PP HT – SYSTÉM (PP) OD FIRMY OSMA (EV. WAVIN EKOPLASTIK).
VENKOVNÍ KANALIZAČNÍ POTRUBÍ JE NAVRŽENO Z PLASTOVÉHO POTRUBÍ PVC KG – SYSTÉM (PVC) OD FIRMY OSMA (EV. WAVIN EKOPLASTIK).

ZAŘIZOVACÍ PŘEDMĚTY A ARMATURY

ZAŘIZOVACÍ PŘEDMĚTY JSOU NAVRŽENY OD JIHOČESKÝCH KERAMICKÝCH ZÁVODŮ JIKA – MOŽNOST ZMĚNY DLE PŘÁNÍ INVESTORA (NAPŘ. GLYNWED). KONKRÉTNÍ TYPY, PŘIPOJOVACÍ ARMATURY, BATERIE – DLE ROZHODNUTÍ INVESTORA.

SPÁD ODDÍLNÉ SPLAŠKOVÉ LEŽATÉ KANALIZACE BUDE DODRŽEN MIN 2% – DLE HLOUBKY NAPOJENÍ NA STÁVAJÍCÍ VENKOVNÍ KANALIZACI.

LEGENDA:

- (WC) – STOJÍCÍ KOMBI KLOZET
- (SP) – SPRCHOVÝ KOUT
- (D) – NEREZOVÝ KUCHYŇSKÝ DŘEZ
- (U1) – UMYVADLO

NUTNO DODRŽET ČSN 73 6005 – PROSTOROVÉ USPOŘÁDÁNÍ SÍTÍ TECHNICKÉHO VYBAVENÍ.

PŘED ZAPOČETÍM ZEMNÍCH PRACÍ ZAJISTÍ INVESTOR VYTYČENÍ VŠECH INŽ. SÍTÍ DOTČENÝCH STAVBOU !

1 – PLYNOVÝ ZÁVĚSNÝ KONDENZAČNÍ KOTEL VIESSMANN VITODENS 200–W – TURBO, ODVOD SPALIN A PŘÍVOD SPALOVACÍHO VZDUCHU KOAXIÁLNÍM POTRUBÍM ø60/100mm PŘES ZEĎ – ODTAHOVÝ SYSTÉM Z PLASTU, KOMBI VČETNĚ OHŘEVU TUV V NEPŘÍMOOHŘÍVANÉM ZÁSOBNÍKU POD KOTLEM, ELEKTR. ZAPALOVÁNÍ, ÚČINNOST AŽ 109%, EL. KRYTÍ IP X4D, VÁLCOVÝ HOŘÁK, TOPNÁ PLOCHA INOX–RADIAL, HMOTNOST 43kg, REGULACE V ZÁVISLOSTI NA VENKOVNÍ TEPLOTĚ VITOTRONIC 200 (EKVITERM) S DÁLKOVÝM OVLÁDÁNÍM VITOTROL 200, NASTAVENÍ TEPELNÉHO VÝKONU 6,5 – 26,0kW, SPOTŘEBA MAX 2,61m³/h ZEMNÍHO PLYNU, VČ.MONTÁŽNÍHO KŘÍŽE S ARMATURAMI, VČ. EXPANZNÍ NÁDOBY 10L A OBĚHOVÉHO ČERPADLA.

KONDENZÁT, KTERÝ SE TVOŘÍ BĚHEM PROVOZU V PLYNOVÉM KOTLI A V ODVODU SPALIN LZE V SOULADU S PLATNÝMI PŘEDPISY SVÉST DO KANALIZACE – DO KANALIZAČNÍHO POTRUBÍ VEDENÉHO Z MÍSTNOSTI KOTELNY DÁLE Z OBJEKTU (11–13 L/DEN).

2 – STACIONÁRNÍ ZÁSOBNÍKOVÝ OHŘÍVAČ TUV VIESSMANN VITOCELL 100–W TYP CWG – OBJEM 150L, NEPŘÍMOOHŘÍVANÝ PŘES PLYNOVÝ KOTEL, VÝKONOVÉ CHARAKTERISTICKÉ ČÍSLO 1,6, TRVALÝ VÝKON PŘI OHŘEVU PITNÉ VODY Z 10 NA 45°C JE 590 L/H, MAX PŘÍPUSTNÁ TEPLOTA NA STRANĚ PITNÉ VODY 95°C. OHŘÍVAČ BUDE UMÍSTĚN POD KOTLEM.

FIX ≙ ±0,000
= čistá podlaha 1.N.P.
– místní výškový systém

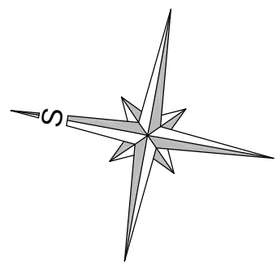

Zodpovědný projektant	Kreslil	Vypracoval
Jiří Vencálek	KONICA MINOLTA 163	Jiří Vencálek
Jiří Vencálek		*Jiří Vencálek*

Jiří VENCÁLEK
Projektová činnost ve výstavbě
Provozovna: Brněnská č.34, Žďár nad Sázavou
IČO 65753593, DIČ CZ7512164803
ČKAIT 1400351, Mobil : 776 051 775
E–mail : vencalek@stavprojekt.cz, www.stavprojekt.cz

Místo stavby : k.ú.Vír parc.č.214, Vír 172, 592 66 Vír

Změna užívání střediska – výstavba tří bytových jednotek

Datum	09/2012
Účel	Projekt stavby
Číslo zakázky	64/2012
Formát	2A4

Investor : OBEC VÍR, Vír 178, 592 66 Vír, okr.Žďár nad Sázavou, kraj Vysočina

PŮDORYS 1.NP–VÝŘEZ–KANALIZACE

Měřítko	Číslo výkresu
1:60	D.1

PDF created with pdfFactory trial version www.pdffactory.com