
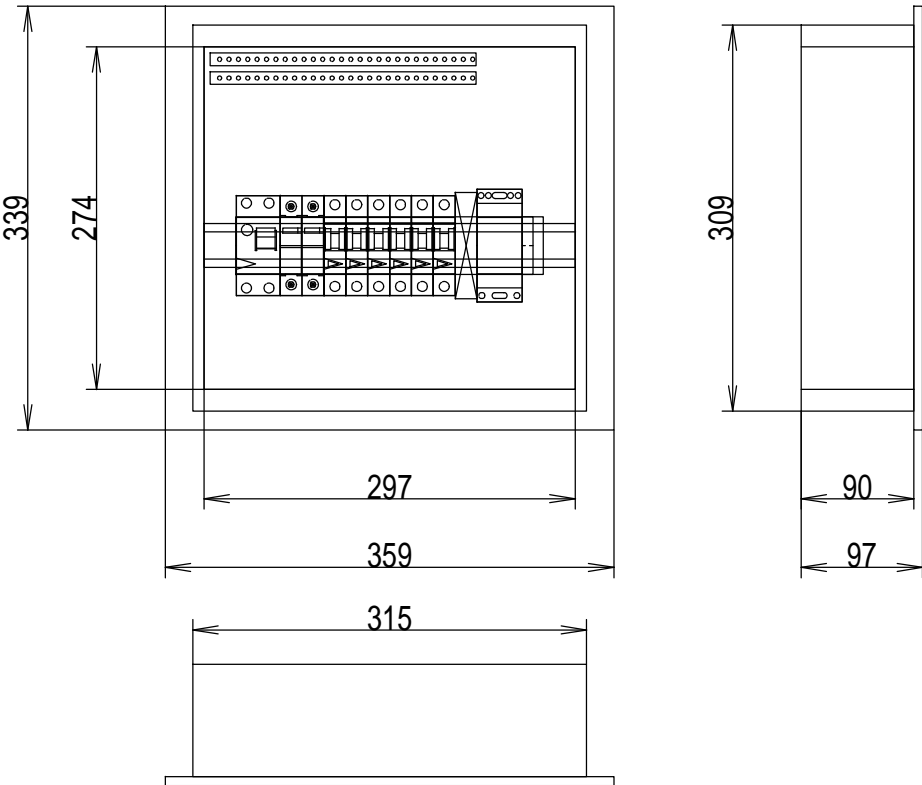


ROZVODNÁ SOUSTAVA : 1+N+PE , AC 400V , TN-C-S

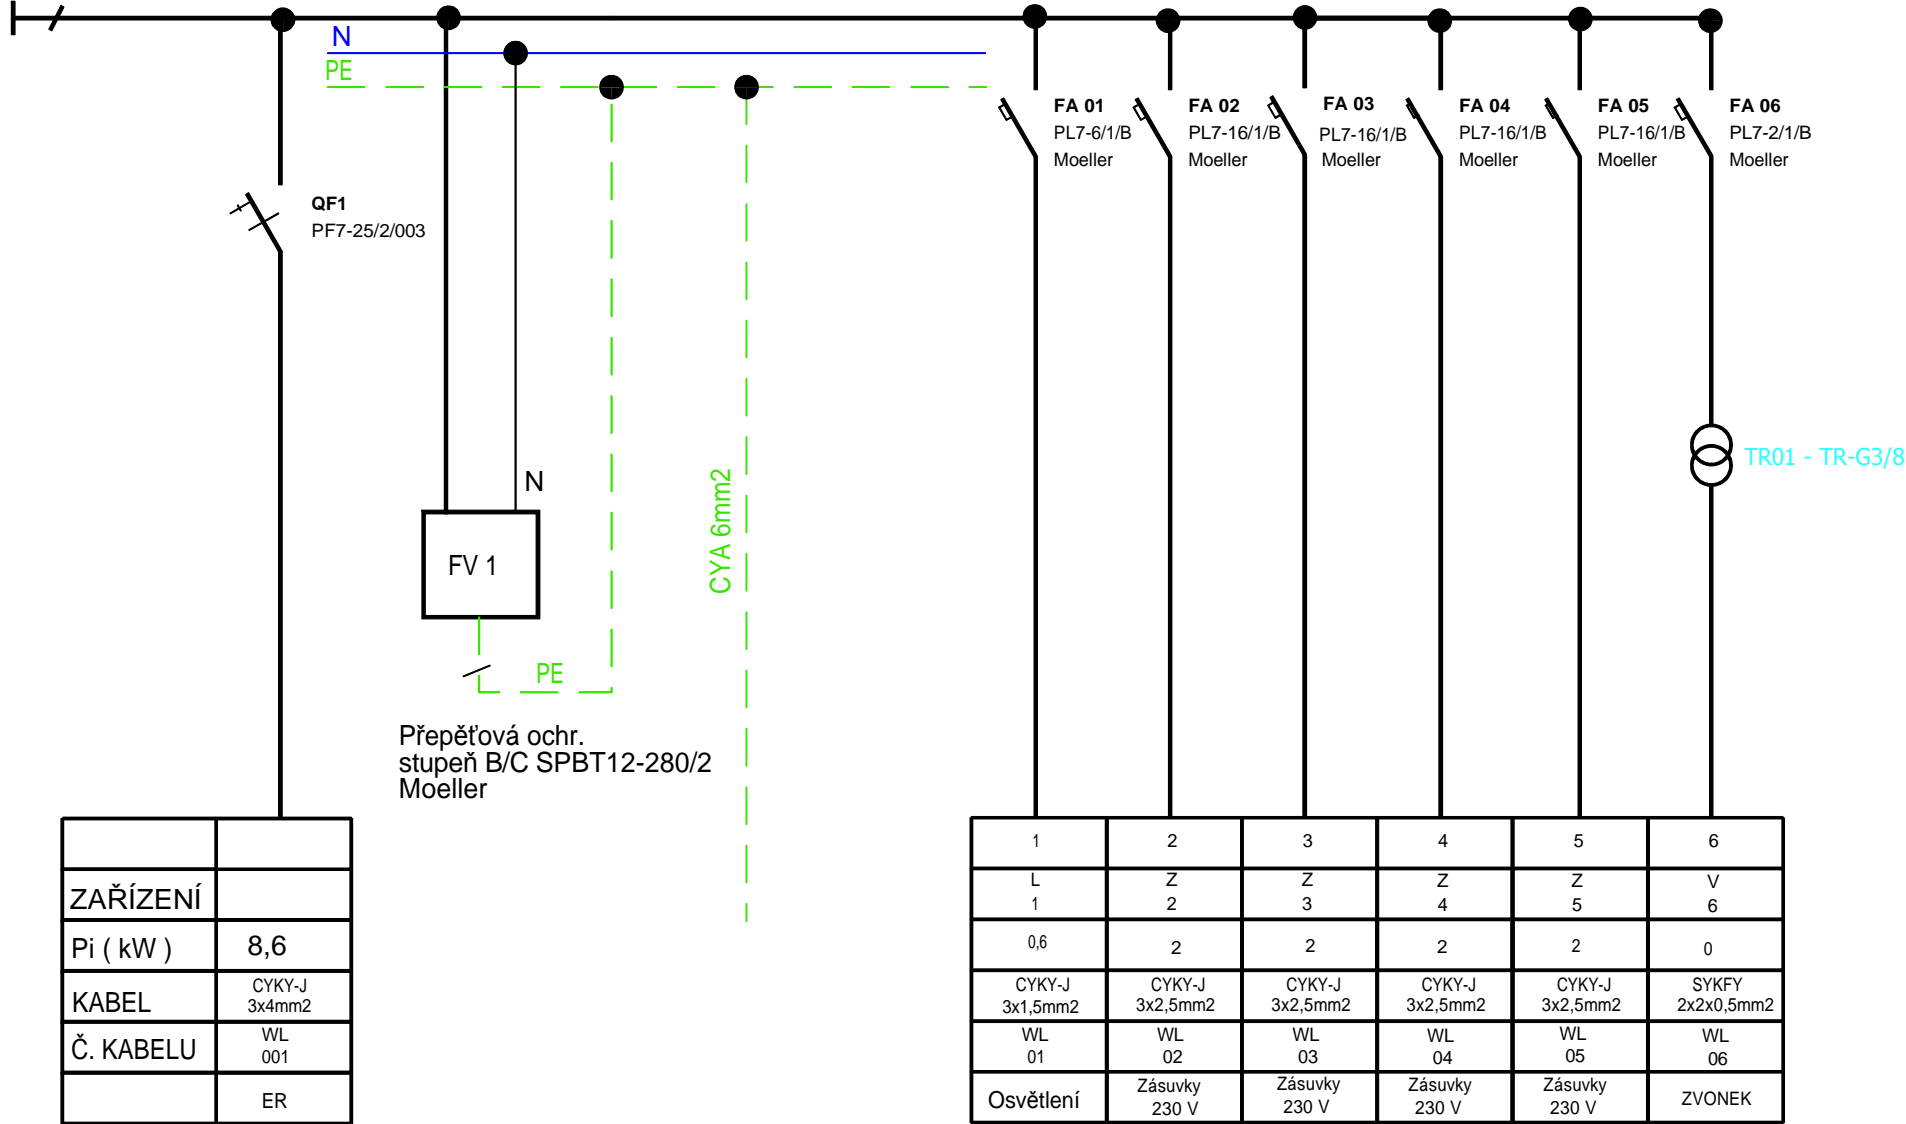

Rozvodnice RB

Rozvodnice bude plastového provedení s dveřmi z ocel plechu do zdi , výstražný znak . Rozvodnice KLV-U-1/14-F.Přívod a odvody vrchem.Krytí IP 20.Nátěr barvou bílou.Rozvodnice bude napojena z rozvodnice ER kabelm CYKY 5cx4mm2 , který bude ukončen na hl. vypínači rozvodnice.Rozvodnice a přístrojové prvky budou použity od firmy MOELLER.

Rozvodnice:
Typ. označení:
Poloha:
Stupeň krytí:
Vnitřní Šířka x Výška x Hloubka:
Výklenek Šířka x Výška x Hloubka:
Vnější Šířka x Výška x Hloubka:

Rozvodnice Global-Line, PODOM, ocel.dveře
KLV-U-1/14-F
POD omítkou
IP30
297 x 274
315 x 309 x 90
359 x 339 x 97

OCHRANA PŘED NEBEZPEČNÝM DOTYKOVÝM NAPĚTÍM AUTOMATICKÝM ODPOJENÍM OD ZDROJE POMOCÍ NADPROUDOVÝCH PRVKŮ ,OCHRANNÉ OPATŘENÍ POMOCÍ PROUDOVÉHO CHRÁNIČE , POSPOJOVÁNÍM.

ROZVODNÁ SOUSTAVA : 3+N+PE , AC. 400V , TN-C-S

Vedoucí projektant		Zodpovědný projektant	Vypracoval	<div>PAVLŮ JIŘÍ</div> <div>Projekce el. zařízení a hromosvodů</div> <div>Kpt.Jaroše 37, 680 01 Boskovice</div> <div>tel.: 602 581 166 fax: 516 454077</div> <div>E-mail: jpavlu@tiscali.cz IČO: 15582647</div>	
Ing. Martin Šolc		Jiří Pavlů	Jiří PAVLŮ		
Investor: Obec Vír, Vír 178, 592 66					
Projektant: Jiří Pavlů , KPT. Jaroše 37 , 680 01 Boskovice					
Místo stavby: parc. č. 214, k.ú. Vír					
Okres: Žďár nad Sázavou		Kraj: Vysočina		Stupeň: DVZ	
Stavba: Změna užívání střediska - výstavba tří bytových jednotek - ELEKTROINSTALACE				Formát: 2A4	
				Číslo zakázky: 12/09/01	
				Datum: září 2012	
				Verze: 1	
Obsah:	ROZVODNICE RB			Měřítko	Číslo výkresu
				1 : 50	EL-05