1:250 000

Přehledná situace PHO Svratka - Brno - Pisárky
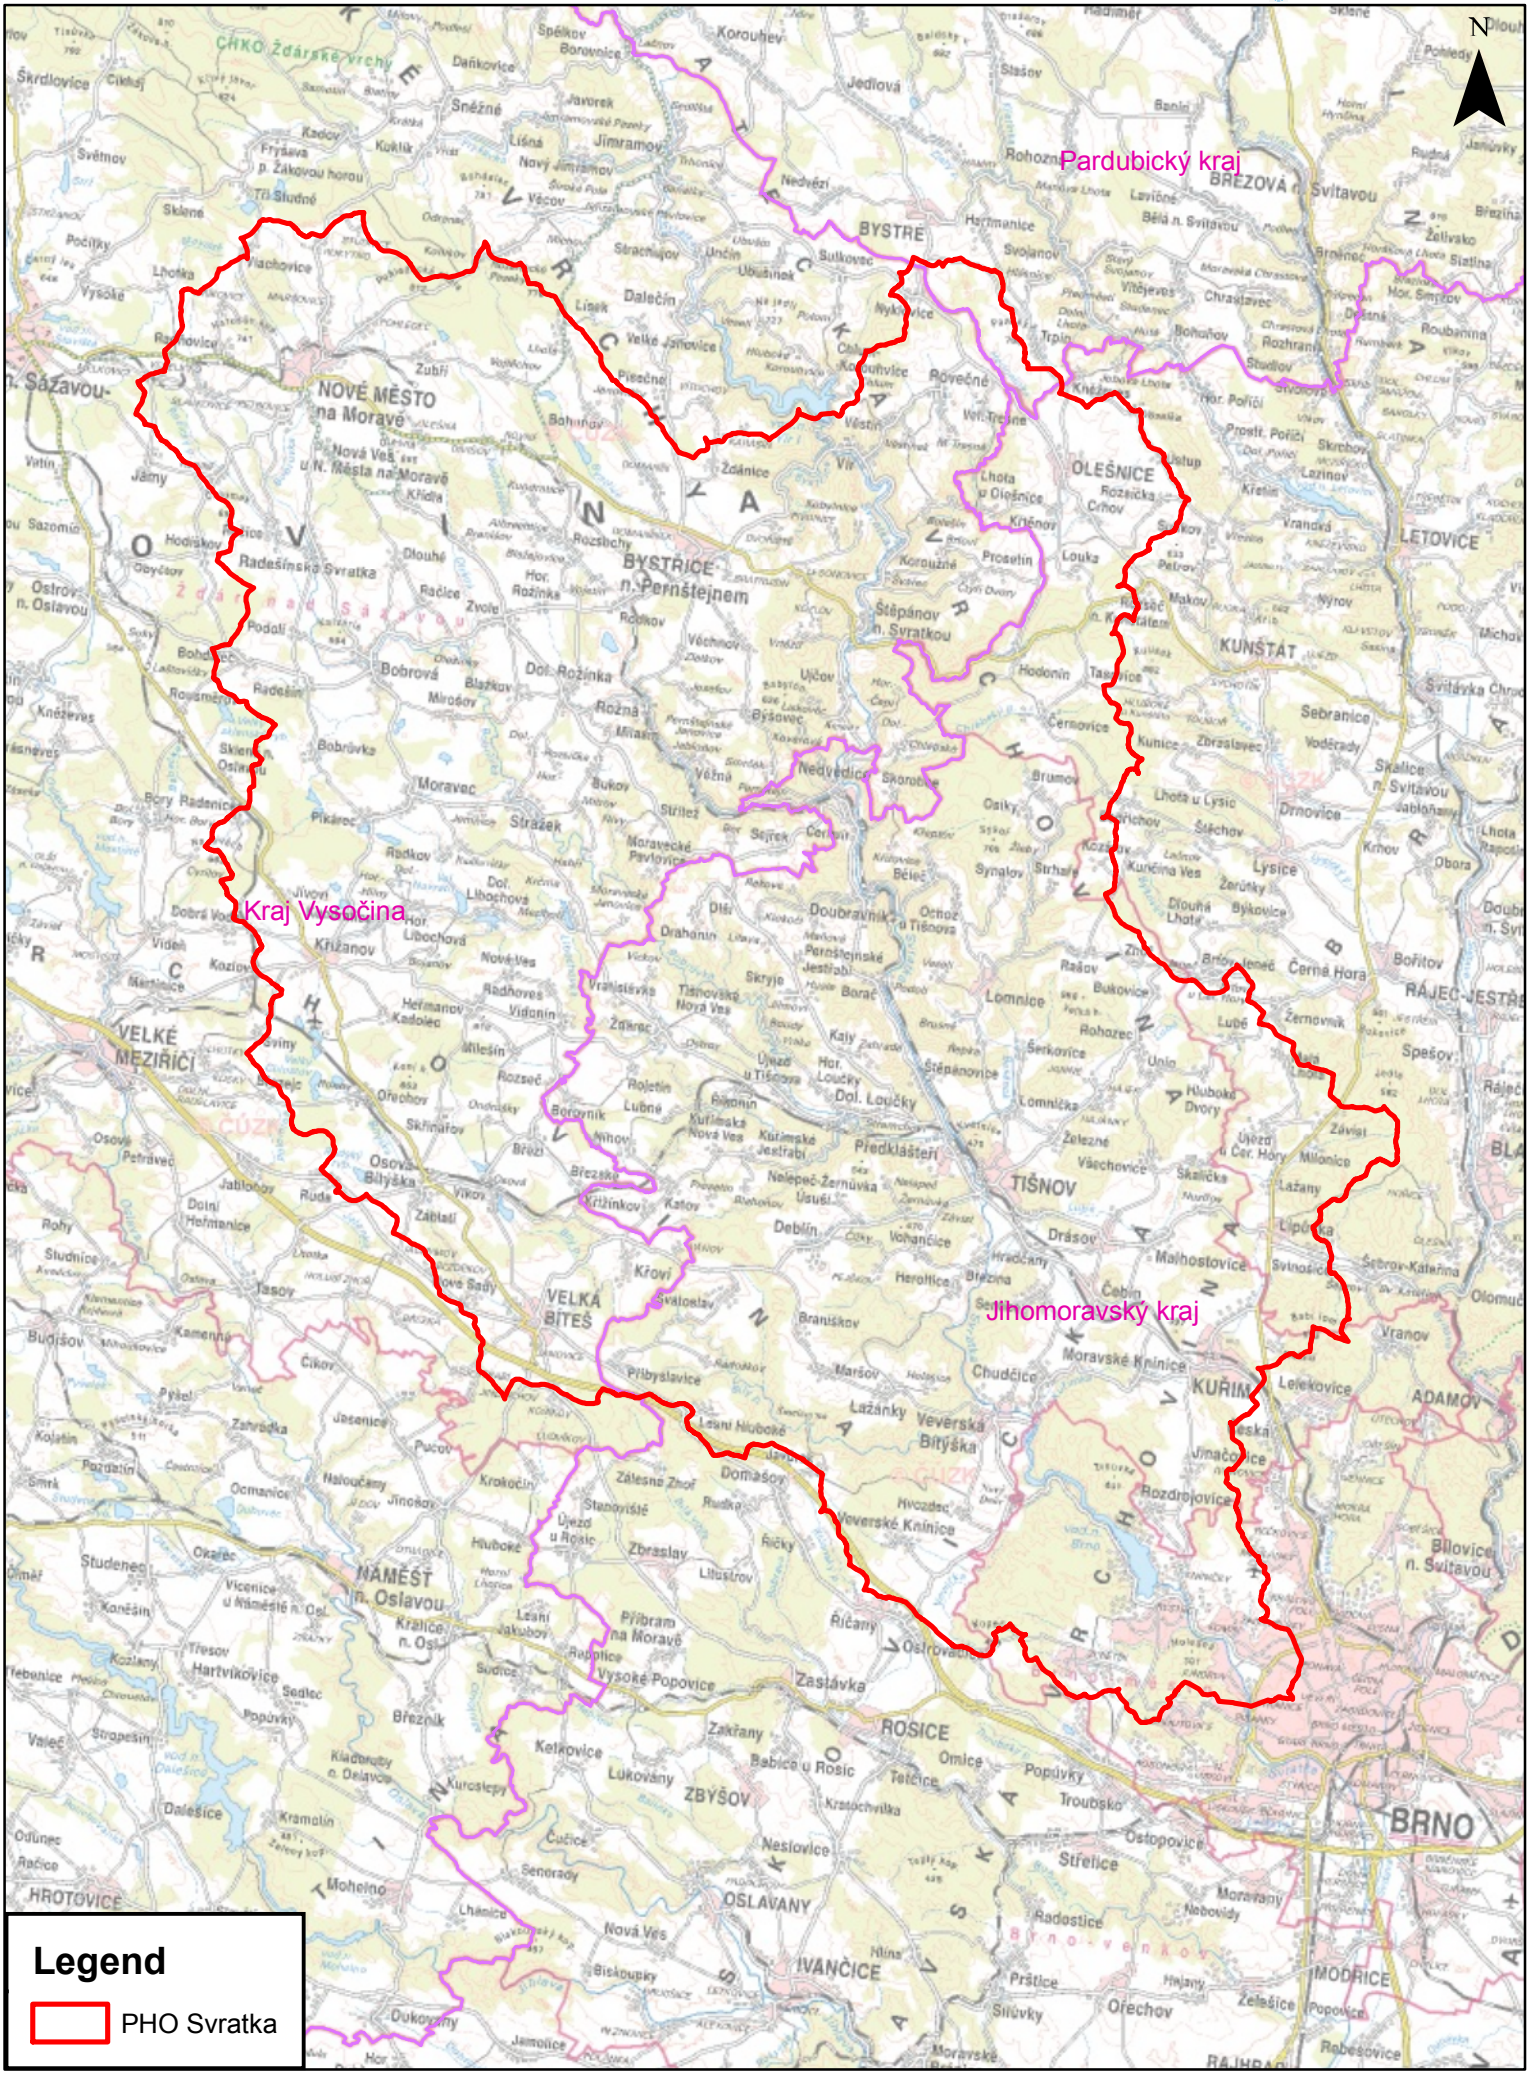
Brněnské vodárny a kanalizace, a.s. 2013