



OBEC VÍR, Vír 178, 592 66 Vír, okr. Žďár n.S.

VYHLAŠUJE ZÁMĚR

Evidenční číslo záměru: **9/2019**
Vyvěšeno: **24.9.2019**
Svěšeno:
Uzávěrka: **10.10.2019**
Telefon: **778402270**

Obsah:


Záměr pronájmu:

- část budovy č. 84, p.č. st 310/1, v k.ú. Vír. Pronajatý prostor měří asi 100 m².


Mgr Ladislav Stalmach

starosta

Ve Víru dne 23.9.2019

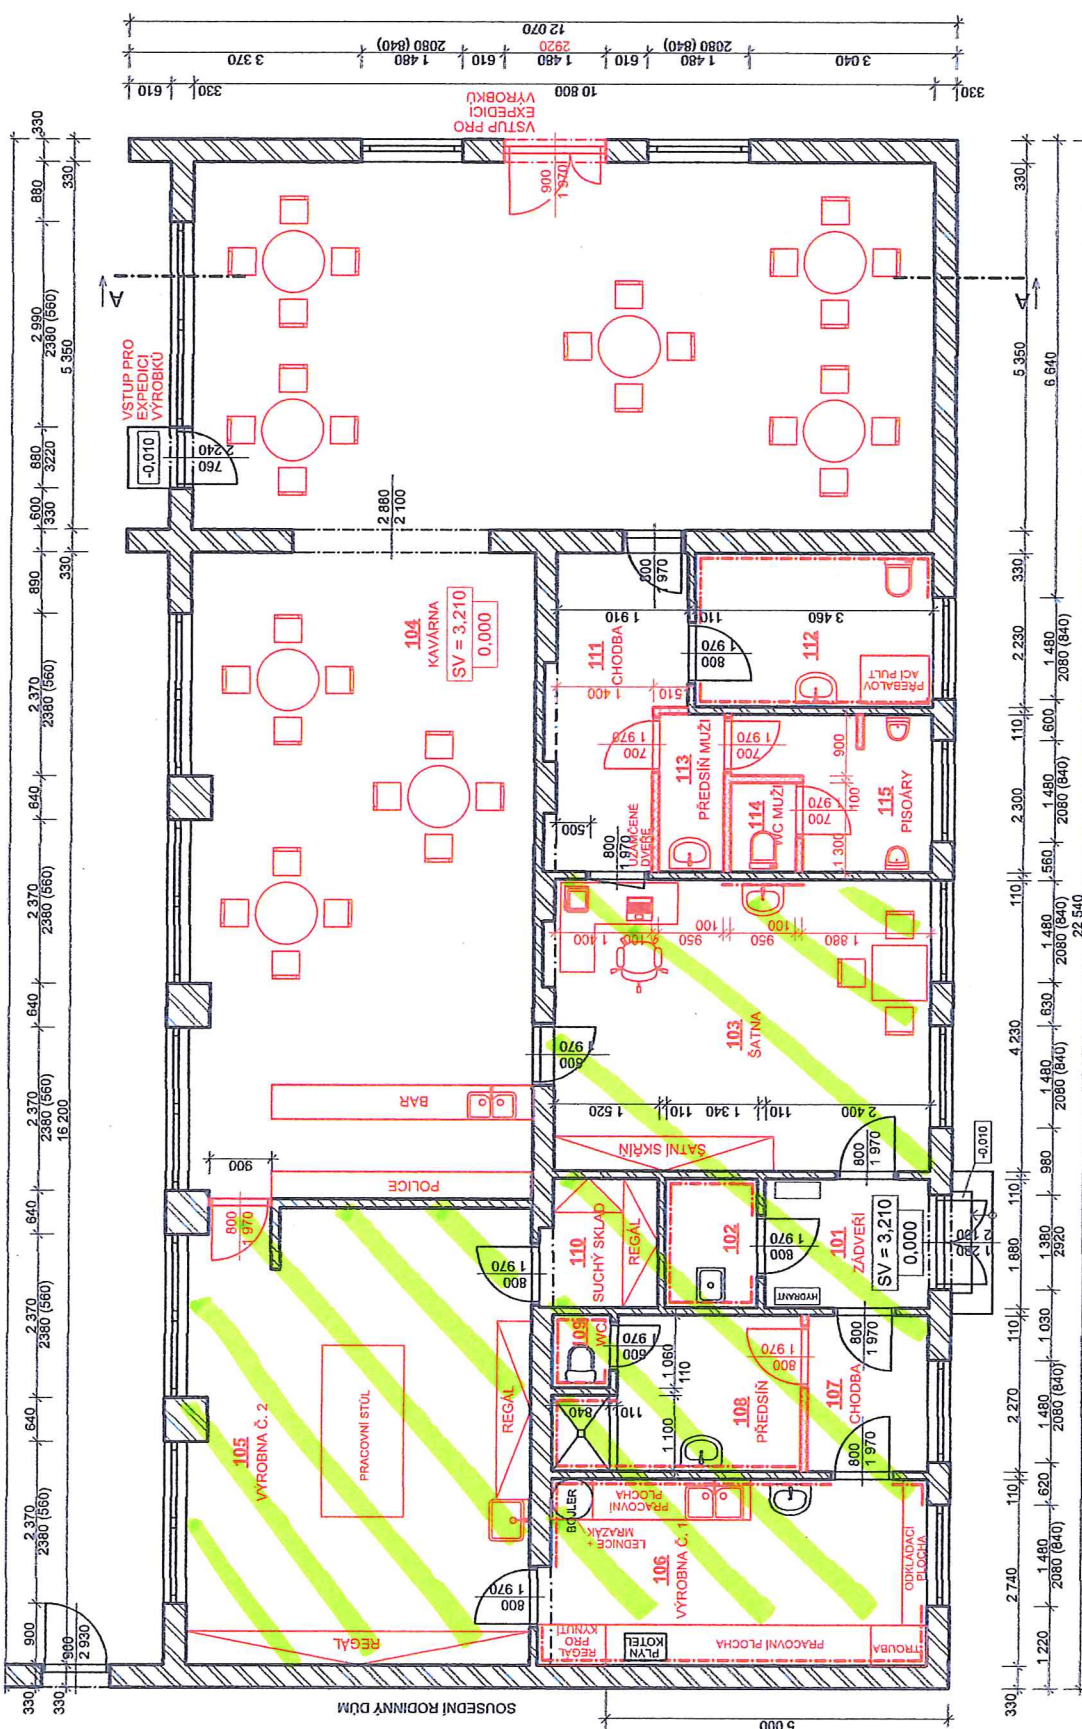

TABULKA MÍSTNOSTI

Č.	NÁZEV MÍSTNOSTI	PLOCHA (m ²)	NAŠLAPNÁ VRSTVA
101	ZADVERI	4,57	
102	UKLIDOVÁ KOMORA	2,52	
103	SÁTNA	23,36	
104	KAVARNA	105,40	
105	VÝROBNÁ Č. 2	33,11	
106	VÝROBNÁ Č. 1	15,31	
107	CHODBA	3,97	
108	PŘEDSÍN	7,13	
109	WC	0,69	
110	SUCHÝ SKLAD	3,09	
111	CHODBA	7,84	
112	BEZBARIEROVÉ WC + WC ŽENY	7,72	
113	PŘEDSÍN MUŽI	2,19	
114	WC MUŽI	1,24	
115	PISOÁRY	5,22	

LEGENDA MATERIÁLŮ

- PŮVODNÍ CIHELNÉ ZDIVO
- PŮVODNÍ SÁDKOKARTONOVÁ PŘÍČKA
- NOVÉ ZDIVO

0,000 = PŮVODNÍ ÚROVŇI 0,000

ODP. PROJEKTANT	Ing. MAREK ŠTĀSTNÝ	VYPRACOVAL	Ing. MAREK ŠTĀSTNÝ
OBEC	VÍR	KRAJ	VYSOČINA
KATASTR. ÚZEMÍ	VÍR	P. Č.	ST. 310/1
INVESTOR	OBEC VÍR, V/R 178, 582 66 VÍR		
NÁZEV STAVBY:	ZMĚNA ÚČELU UŽÍVÁNÍ		
NÁZEV PŘÍLOHY:	PŮDORYS 1NP - NAVRHOVANÝ STAV		
ČÁST:	ARCHITEKTONICKO-STAVEBNÍ ŘEŠENÍ	OBJEKT:	
STUPEŇ	DZU	FORMÁT	2 A4
DATUM	9/2019	MĚŘÍTKO	1:75
Č. VÝKRESU	D.1.1.3		